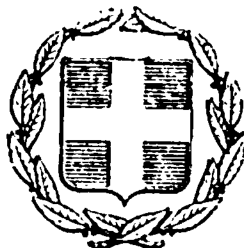


ΕΦΗΜΕΡΙΣ ΤΗΣ ΚΥΒΕΡΝΗΣΕΩΣ
ΤΗΣ ΕΛΛΗΝΙΚΗΣ ΔΗΜΟΚΡΑΤΙΑΣ

ΕΝ ΑΘΗΝΑΙΣ
ΤΗι 10 ΝΟΕΜΒΡΙΟΥ 1978

ΤΕΥΧΟΣ ΤΕΤΑΡΤΟΝ

ΑΡΙΘΜΟΣ ΦΥΛΛΟΥ
581

ΠΕΡΙΕΧΟΜΕΝΑ

ΠΟΛΕΟΔΟΜΙΑ

ΔΙΑΤΑΓΜΑΤΑ

(1)

Περὶ ἐπεκτάσεως τοῦ ρυμοτομικοῦ σχεδίου Μελιγαλᾶ (Μεσσηνίας) διὰ τοῦ καθορισμοῦ χώρου δι' ἀνέγερσιν Μαθητικῆς Ἑστίας.

Ο ΠΡΟΕΔΡΟΣ
ΤΗΣ ΕΛΛΗΝΙΚΗΣ ΔΗΜΟΚΡΑΤΙΑΣ

Ἔχοντες ὑπ' ὄψει τὰς διατάξεις τοῦ ἀπὸ 17 Ἰουλίου 1923 Ν. Δ/τος «περὶ σχεδίων πόλεων κλπ.», ὡς μεταγενεστέρως ἐτροποποιήθησαν καὶ συνεπληρώθησαν καὶ εἰδικώτερον τῶν ἄρθρων 3, 9, 29 καὶ 70 αὐτοῦ, τοῦ ἀπὸ 8.9.1923 Δ/τος «περὶ καθορισμοῦ τῆς κατὰ τὸ ἄρθρον 3 τοῦ ἀπὸ 17.7.1923 Ν. Δ/τος «περὶ σχεδίων πόλεων κλπ.» προθεσμίας (ΦΕΚ 257/Α') καὶ τὸ ὅτι ἡ κατὰ τὸ διάταγμα αὐτὸ προθεσμία παρῆλθεν ἀπράκτος τοῦ Ν. Δ/τος 8/1973 «περὶ Γ.Ο.Κ.» ὡς ἐτροποποιήθη διὰ τοῦ Ν.Δ. 205/1974 (ΦΕΚ 363/Α') καὶ εἰδικώτερον τῶν ἄρθρων 34 (παρ. 1) καὶ 35 (παρ. 1) καὶ 53 αὐτοῦ καὶ ἰδόντες τὴν ὑπ' ἀριθ. ΕΔ2/α/04/59/Φ.Θ.2.1.1/29.3.1978 ἀπόφασιν «περὶ μεταβιβάσεως ἁρμοδιοτήτων τοῦ Ὑπουργοῦ Δημοσίων Ἔργων εἰς τὸν Ὑφυπουργὸν τοῦ αὐτοῦ Ὑπουργείου» (ΦΕΚ 282/Β'), τὰς ὑπ' ἀριθ. 281/1978 καὶ 530/1978 γνωμοδοτήσεις τοῦ Συμβουλίου Δημοσίων Ἔργων (Τμῆμα Μελετῶν) ὡς καὶ τὴν ὑπ' ἀριθ. 802/1978 γνωμοδότησιν τοῦ Συμβουλίου τῆς Ἐπικρατείας, προτάσει τοῦ ἐπὶ τῶν Δημοσίων Ἔργων Ὑφυπουργοῦ, ἀπεφασίσαμεν:

Ἄρθρον 1.

Ἐγκρίνεται ἡ ἐπέκτασις τοῦ ρυμοτομικοῦ σχεδίου Μελιγαλᾶ (Μεσσηνίας) παρὰ τὸν χῶρον τοῦ Γυμνασίου, διὰ τοῦ καθορισμοῦ τοῦ ὑπὸ στοιχεῖα Α—Β—Γ—Δ—Ε—Ζ—Η—Α χώρου, **ὡς χώρου δι' ἀνέγερσιν Μαθητικῆς Ἑστίας**, ὡς ἐμφαίνεται εἰς τὸ ὑπὸ τοῦ Γενικοῦ Διευθυντοῦ Οἰκισμοῦ τεθεωρημένον διὰ τῆς ὑπ' ἀριθ. Γ. 28096/1978 πράξεως αὐτοῦ σχετικὸν πρωτότυπον διάγραμμα ὑπὸ κλίμακα 1 : 1000, τοῦ ὁποίου συνοπτικὸν ἀντίτυπον δημοσιεύεται μετὰ τοῦ παρόντος.

Ἄρθρον 2.

Οἱ ὅροι καὶ περιορισμοὶ δομήσεως τοῦ διὰ τοῦ ἄρθρου 1 τοῦ παρόντος καθοριζομένου χώρου δι' ἀνέγερσιν Μαθητικῆς Ἑστίας ὁρίζονται ὡς ἀκολούθως:

1. Οἰκοδομικὸν σύστημα πανταχόθεν ἐλεύθερον.
2. Μέγιστον ποσοστὸν καλύψεως τεσσαράκοντα ἐπὶ τοῖς ἑκατὸν (40%) τῆς ἐπιφανείας τοῦ χώρου.
3. Μέγιστος συντελεστὴς δομήσεως ἕνα (1,0).
4. Μέγιστος ἐπιτρεπόμενος ἀριθμὸς ὀρόφων τοῦ κτιρίου τρεῖς (3) μὲ μέγιστον ὕψος αὐτοῦ δέκα (10) μέτρα.
5. Τὸ ἀνεγερθησόμενον κτίριον τῆς Μαθητικῆς Ἑστίας δέον νὰ ἀπέχῃ ἐκ τῶν ρυμοτομικῶν γραμμῶν καὶ τῶν ὁρίων τοῦ χώρου πέντε (5,00) μέτρα.

Εἰς τὸν αὐτὸν ἐπὶ τῶν Δημοσίων Ἔργων Ὑφυπουργόν, ἀνατίθεμεν τὴν δημοσίευσιν καὶ ἐκτέλεσιν τοῦ παρόντος Διατάγματος.

Ἐν Ἀθήναις τῇ 24 Ὀκτωβρίου 1978

Ο ΠΡΟΕΔΡΟΣ ΤΗΣ ΔΗΜΟΚΡΑΤΙΑΣ
ΚΩΝΣΤΑΝΤΙΝΟΣ Δ. ΤΣΑΤΣΟΣ

Ο ΥΦΥΠΟΥΡΓΟΣ ΔΗΜΟΣΙΩΝ ΕΡΓΩΝ
ΣΤΕΦΑΝΟΣ ΜΑΝΟΣ

Απόσπασμα Σχεδίου Πόλεως Μελιγαλά - ΚΛ. 1:1000

48

52

59

47

Εκκλησία Παναγίας

οδός Χρυσοστόμου

Γυμνάσιο

Οικόπεδον Μαθητικής Εστίας

Α.Τ.Ε.

Ο.Σ.Ε.

(2)

Περὶ καθορισμοῦ τῶν ὅρων καὶ περιορισμῶν δομήσεως ἐγκριθέντος χώρου πρὸς ἀνέγερσιν Δημοτικοῦ Σχολείου εἰς τὴν ἐκτὸς τοῦ ἐγκεκριμένου ρυμοτομικοῦ σχεδίου περιοχὴν Σταυρουπόλεως (Θεσσαλονίκης).

Ο ΠΡΟΕΔΡΟΣ
ΤΗΣ ΕΛΛΗΝΙΚΗΣ ΔΗΜΟΚΡΑΤΙΑΣ

Ἔχοντες ὑπ' ὄψει:

1. Τὰς διατάξεις τοῦ ἀπὸ 17.7.1923 Ν.Δ/τος «περὶ σχεδίων πόλεων κλπ.», ὡς μεταγενεστέρως ἐτροποποιήθησαν καὶ συνεπληρώθησαν καὶ εἰδικώτερον τοῦ ἄρθρου 9 αὐτοῦ.

2. Τὰς διατάξεις τοῦ Ν.Δ. 8/1973 «περὶ Γ.Ο.Κ.», ὡς ἐτροποποιήθη διὰ τοῦ Ν.Δ. 205/1974 (ΦΕΚ 363/Α) καὶ εἰδικώτερον τῶν ἄρθρων 34 καὶ 35 (πάρ. 1 καὶ 5β) αὐτοῦ.

3. Τὴν ὑπ' ἀριθμ. ΕΔ2/α/04/59/Φ.Θ.2.1.1./29.3.1978 ἀπόφασιν «περὶ μεταβιβάσεως ἁρμοδιοτήτων τοῦ Ὑπουργοῦ Δημοσίων Ἔργων εἰς τὸν Ὑφυπουργὸν τοῦ αὐτοῦ Ὑπουργείου» (ΦΕΚ 282/Β).

4. Τὴν ὑπ' ἀριθμ. 1141/1977 γνωμοδότησιν τοῦ Συμβουλίου Δημοσίων Ἔργων (Τμῆμα Μελετῶν) ὡς καὶ

5. Τὴν ὑπ' ἀριθμ. 754/1978 γνωμοδότησιν τοῦ Συμβουλίου τῆς Ἐπικρατείας, προτάσει τοῦ ἐπὶ τῶν Δημοσίων Ἔργων Ὑφυπουργοῦ ἀπεφασίσαμεν:

Ἄρθρον μόνον.

Οἱ ὅροι καὶ περιορισμοὶ δομήσεως τοῦ ἐγκριθέντος χώρου δι' ἀνέγερσιν Δημοτικοῦ Σχολείου διὰ τῆς ὑπ' ἀριθμ. Γ. 9837/842/27.3.1978 ἀποφάσεως τοῦ Ὑφυπουργοῦ Δημοσίων Ἔργων «περὶ ἐπεκτάσεως τοῦ ρυμοτομικοῦ σχεδίου Σταυρουπόλεως (Θεσσαλονίκης) διὰ τοῦ καθορισμοῦ χώρου δι' ἀνέγερσιν Σχολείου» (ΦΕΚ 229/Δ), καθορίζονται ὡς ἀκολούθως:

1. Οἰκοδομικὸν σύστημα τὸ πανταχόθεν ἐλεύθερον.
2. Ποσοστὸν καλύψεως τεσσαράκοντα ἐπὶ τοῖς ἑκατὸν (40%) τῆς ἐπιφανείας τοῦ χώρου.
3. Μέγιστος ἐπιτρεπόμενος ἀριθμὸς ὀρόφων τρεῖς (3) μὲ μέγιστον ὕψος δέκα τέσσαρα (14) μέτρα.
4. Συντελεστὴς δομήσεως ὀκτὼ δέκατα (0,8).
5. Τὰ ἀνεγερθησόμενα Σχολικὰ κτίρια δέον νὰ ἀπέχουν ἐκ τῶν ὁρίων τοῦ γηπέδου καὶ τῆς ρυμοτομικῆς γραμμῆς πρὸς τὴν ὁδὸν Ὡραιοκάστρου τρία (3) μέτρα.

Εἰς τὸν αὐτὸν ἐπὶ τῶν Δημοσίων Ἔργων Ὑφυπουργόν, ἀνατίθεμεν τὴν δημοσίευσιν καὶ ἐκτέλεσιν τοῦ παρόντος Διατάγματος.

Ἐν Ἀθήναις τῇ 11 Σεπτεμβρίου 1978

Ο ΠΡΟΕΔΡΟΣ ΤΗΣ ΔΗΜΟΚΡΑΤΙΑΣ
ΚΩΝΣΤΑΝΤΙΝΟΣ Δ. ΤΣΑΤΣΟΣ

Ο ΥΦΥΠΟΥΡΓΟΣ ΔΗΜΟΣΙΩΝ ΕΡΓΩΝ
ΣΤΕΦΑΝΟΣ ΜΑΝΟΣ

ΑΠΟΦΑΣΕΙΣ

Ἀριθ. 51725/1852/78 (3)

Περὶ χαρακτηρισμοῦ ἰδιωτικῆς παρόδου ἐν Ἀθήναις ὡς νομίμως ὑφισταμένης, πρὸ τοῦ ἔτους 1923.

Ο ΝΟΜΑΡΧΗΣ ΑΤΤΙΚΗΣ
ΔΙΑΜΕΡΙΣΜΑ ΑΘΗΝΩΝ

Ἔχοντες ὑπ' ὄψει:

1) Τὰς διατάξεις τῆς παρ. 4 τοῦ ἄρθρου 20 τοῦ ἀπὸ 17.7.1923 Ν.Δ. «περὶ Σχεδίων Πόλεων κλπ.».

2) Τὰς διατάξεις τοῦ Ν. 3200/1955 «περὶ διοικητικῆς ἀποκεντρώσεως», ὡς οὗτος συνεπληρώθη καὶ ἐτροποποιήθη μεταγενεστέρως.

3) Τὰς διατάξεις τῆς παρ. 1 τοῦ ἄρθρου 5 τοῦ Ν.Δ. 1147/72 «περὶ διοικήσεως τῆς μείζονος Πρωτευούσης».

4) Τὰς διατάξεις τοῦ ἄρθρου 3 τοῦ ὑπ' ἀριθ. 805/72 «περὶ καθορισμοῦ διατηρουμένων ὑπὲρ τοῦ Νομάρχου Ἀττικῆς ἁρμοδιοτήτων κλπ.».

5) Τὴν (Συνεδρία 30η Πράξις 24) γνωμοδότησιν τοῦ παρ' ἡμῶν Συμβουλίου Δημοσίων Ἔργων.

6) Τὴν ἀπὸ 19.7.78 αἴτησιν τοῦ αἰτοῦντος τὸν χαρακτηρισμὸν τῆς ὁδοῦ Χαονίας κειμένης ἐντὸς τοῦ Ο.Τ. τοῦ περικλειομένου ὑπὸ τῶν ὁδῶν Ναυπλίου, Λένορμαν, Πύλου καὶ Ἄστρους ὡς νομίμως ὑφισταμένης ἀπὸ τοῦ ἔτους 1923.

7) Τὰ ὑπ' ἀριθ. Συμβόλαια:

α) 11550/10.12.1952 Συμβολαιογράφου Ἀθηνῶν Ἀντωνίου Ν. Βασιλείου, β) 460/8.7.1920 Συμβολαιογράφου Ἀθηνῶν Ἀναστασάκη Νικολάου, ἐξ ὧν προκύπτει ὅτι ἡ ὁδὸς Χαονίας ἐντὸς τοῦ Ο.Τ. τοῦ περικλειομένου ὑπὸ τῶν ὁδῶν Ναυπλίου, Λένορμαν, Πύλου καὶ Ἄστρους ἐσχηματίσθη πρὸ τῆς ἰσχύος τοῦ ἡγουμένου διατάγματος, ἀποφασίζομεν:

Χαρακτηρίζομεν τὴν ἰδιωτικὴν πάροδον ὑπὸ τὴν ἐπωνυμίαν Χαονίας εἰς Ἀθήνας ἐντὸς τοῦ Ο.Τ. τοῦ περικλειομένου ὑπὸ τῶν ὁδῶν Ναυπλίου, Λένορμαν, Πύλου καὶ Ἄστρους ὡς νομίμως ὑφισταμένην, πρὸ τοῦ 1923.

Ἡ παροῦσα δημοσιευθήτω διὰ τῆς Ἐφημερίδος τῆς Κυβερνήσεως.

Ἐν Ἀθήναις τῇ 18 Ὀκτωβρίου 1978

Ὁ Ἀναπληρωτὴς Νομάρχης κ.ἀ.α.
Ὁ Γενικὸς Δ/ντὴς
Δ. ΜΠΕΛΕΚΟΥΚΙΑΣ

Ἀριθ. 4983 (4)

Περὶ χαρακτηρισμοῦ ἰδιωτικῆς ὁδοῦ σὲ Κοινοτική, στὰ Ἑξαμίλια (ἐντὸς ὁρίων οἰκισμοῦ ποὺ προϋπῆρχε τοῦ ἔτους 1923).

Ο ΝΟΜΑΡΧΗΣ ΚΟΡΙΝΘΙΑΣ

Ἔχοντας ὑπόψη:

1. Τὶς διατάξεις τοῦ Ν. 3200/55 «περὶ Διοικητικῆς ἀποκεντρώσεως» ὡς καὶ τὰς τοιαύτας τοῦ ἀπὸ 28.6.55 Β. Δ/τος «περὶ ἐξαιρέσεως ἀπὸ τῆς ἁρμοδιότητος τοῦ Ὑπουργείου Δημ. Ἔργων κλπ.».

2. Τὶς διατάξεις τοῦ 532/1970 Ν. Δ/τος «περὶ συμπληρώσεως τῶν διατάξεων, περὶ Διοικητικῆς ἀποκεντρώσεως».

3. Τὶς διατάξεις τοῦ 863/1960 Β. Δ/τος.

4. Τὶς διατάξεις τοῦ 712/1970 Β. Δ/τος καθὼς τροποποιήθηκε καὶ συμπληρώθηκε μὲ τὰ 677/1971 καὶ 198/1972 Β. Δ/τα.

5. Τὴν Α7/16/11/7.10.70 κοινὴ ἀπόφαση τῶν Ὑπουργῶν Προεδρίας Κυβερνήσεως, Ἐσωτερικῶν καὶ Δημ. Ἔργων «περὶ ὀργανώσεως τῶν Περ/κῶν Ὑπηρεσιῶν τοῦ Ὑπουργείου Δημ. Ἔργων».

6. Τὴν Ε. 27244/3.8.76 ἀπόφαση τοῦ Ὑφυπουργοῦ Δημ. Ἔργων «περὶ τῆς δημιουργίας νέων ὁδῶν ἐντὸς τῶν ὁρίων τῶν πρὸ τοῦ ἔτους 1923 οἰκισμῶν τῶν στερουμένων σχεδίου ρυμοτομίας».


7. Τὴν 25/11.10.1977 ἀπόφαση τοῦ Κοινοτικοῦ Συμβουλίου Ἑξαμιλίων μὲ τὴν ὁποία χαρακτηρίζεται ὡς Κοινοτική, ἡ ἰδιωτικὴ ὁδὸς ποὺ περιορίζεται ἀπὸ τὰ στοιχεῖα ΓΔΕΖΗΘΙ ΚΑΤΣΓ τοῦ τοπογραφικοῦ διαγράμματος τοῦ Μηχ/κοῦ Ἀν. Ξύδη.

8. Τὴ σύμφωνη γνωμοδότηση τοῦ παρ' ἡμῖν τμήματος τοῦ Περ/κοῦ Συμβουλίου Δ.Ε. ποὺ διατυπώθηκε στὸ 5 θέμα/15.2.1978 πρακτικὸν αὐτοῦ, ἀποφασίζουμε:

Χαρακτηρίζουμε ὡς Κοινοτικὴ τὴν ὑπάρχουσα ἰδιωτικὴ ὁδὸ ἐντὸς τοῦ οἰκισμοῦ «Ἑξαμιλίων» τὴν ὁριζομένη ἀπὸ τὰ στοιχεῖα ΓΔΕΖΗΘΙΚΑΤΣΓ ὥστε γιὰ τὴν ὁδὸ αὐτὴ νὰ ἰσχύουν οἱ διατάξεις τοῦ ἀπὸ 15.6.1968 Β. Δ/τος (ΦΕΚ 111Δ/68) «περὶ καθορισμοῦ τῶν ὅρων δομήσεως ἐντὸς οἰκισμῶν νομίμως ὑφισταμένων πρὸ τοῦ ἔτους 1923», ὅπως τροποποιήθηκε μεταγενέστερα.

Κόρινθος, 19 Μαΐου 1978

Ὁ Νομάρχης
ΧΡ. ΓΟΥΛΑΣ

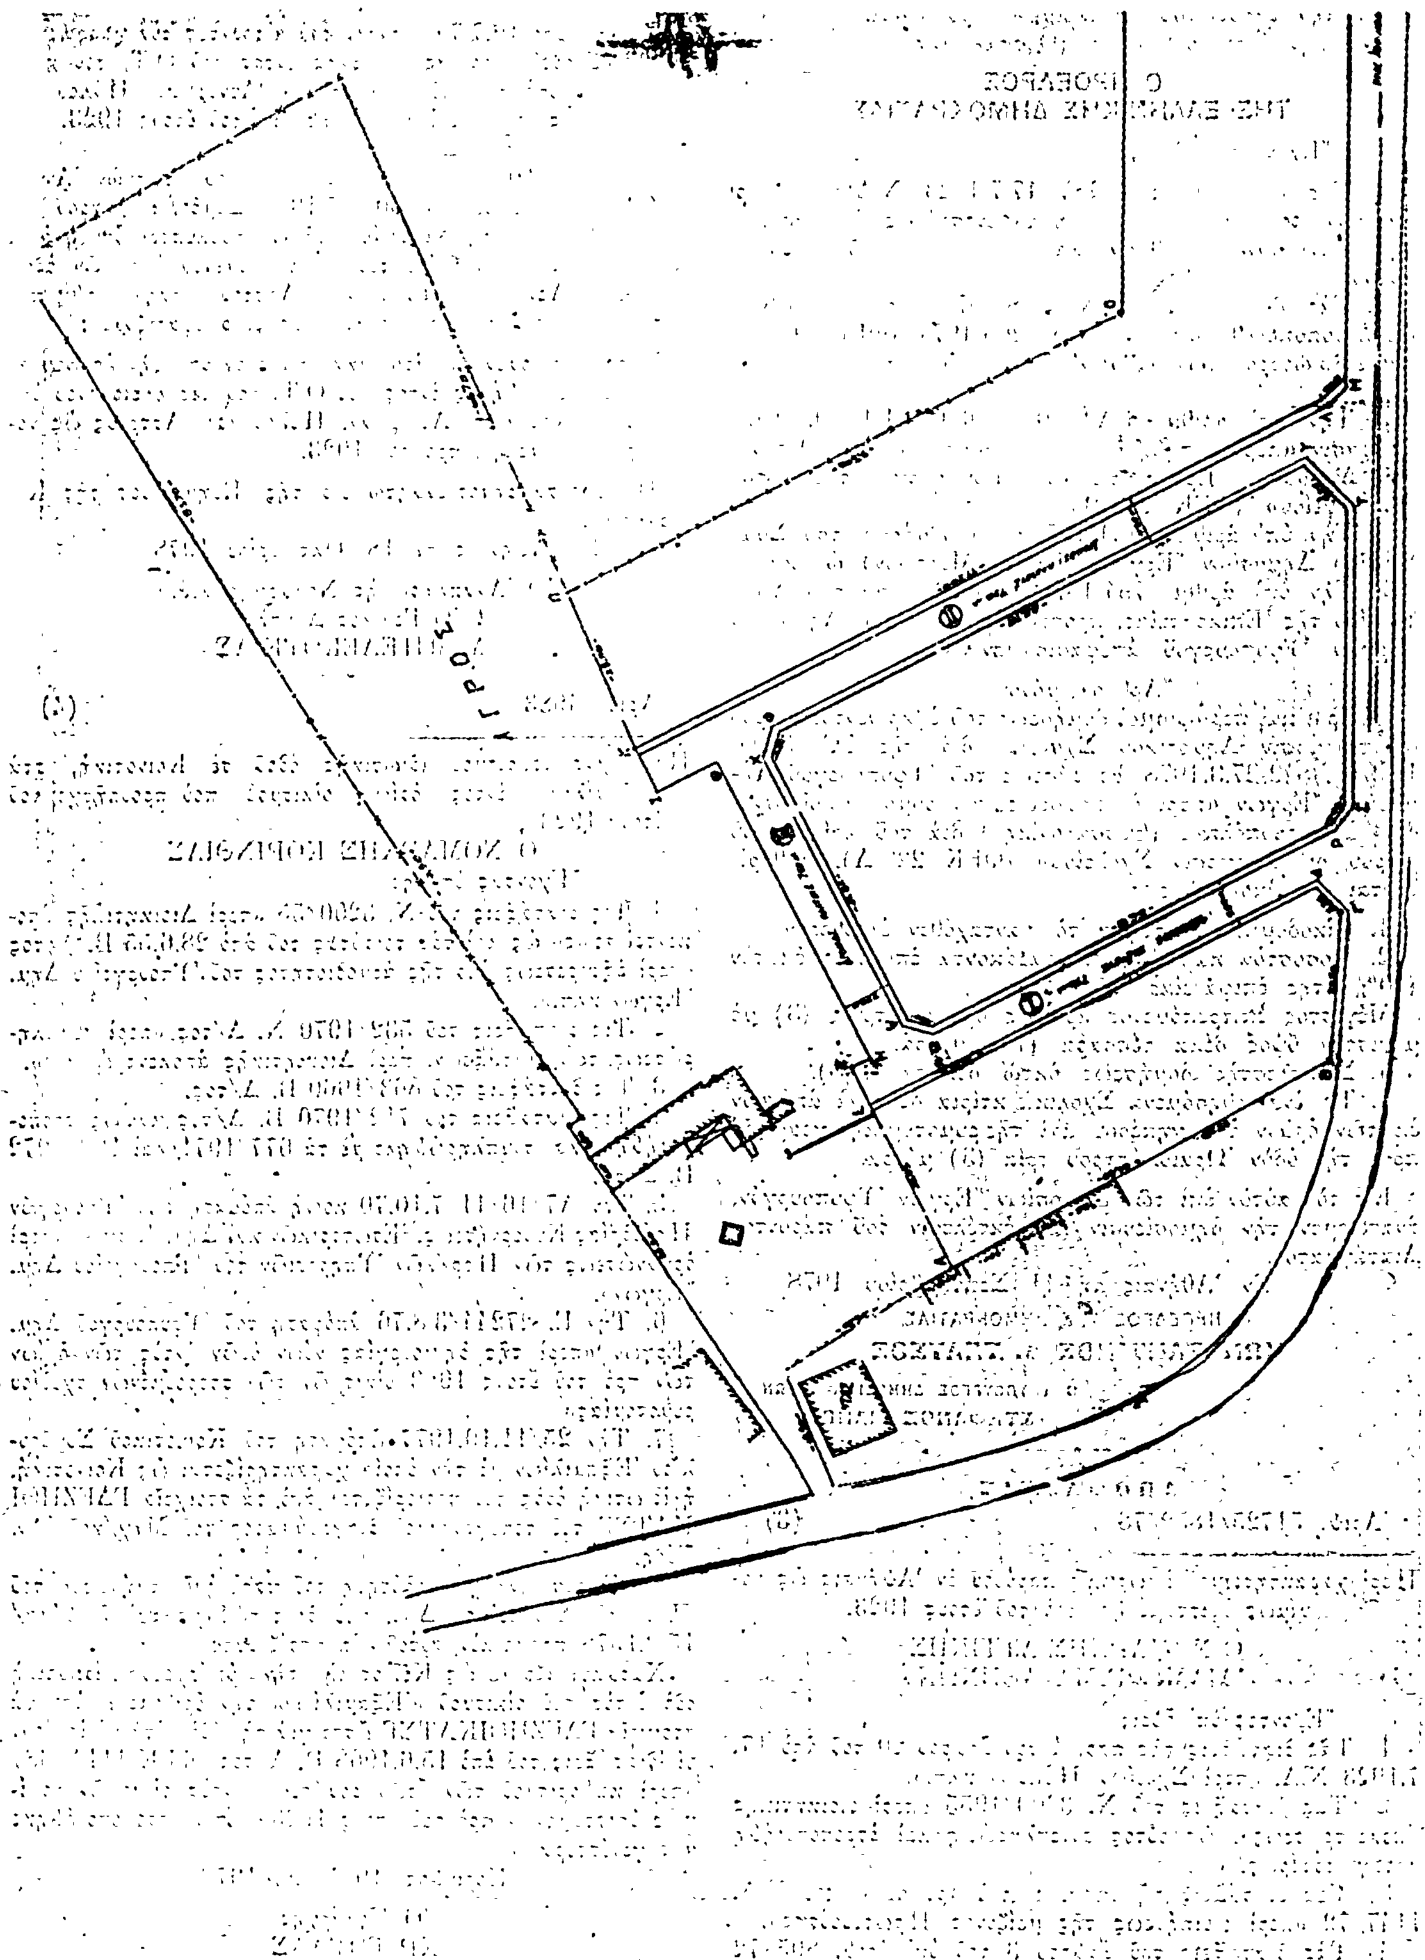

ΟΙΚΟΠΕΔΑ ΙΔΙΟΚΤΗΣΙΑΣ ΑΝΑΣΤΑΣΙΟΥ Π. ΞΥΔΗ

ΕΙΣ ΕΞΑΜΙΛΙΑ ΚΟΡΙΝΘΙΑΣ ΚΛΙΜΑΞ 1:500

ΔΙΑΣΤΑΣΕΙΣ Ο.Τ.	
Α.Β	64.60 μ
Β.Γ	22.50 μ
Γ.Δ	5.25 »
Δ.Ε	74.95 »
Ε.Α	26.55 »
Κ.Λ	117.00 »
Λ.Μ	5.00 »
Μ.Ν	244.25 »
Ν.Ξ	38.20 »
Ξ.Ο	216.00 »
Ο.Π	95.00 »
Π.Κ	25.00 »
Ρ.Σ	4.00 »
Σ.Τ	45.95 »
Τ.Υ	4.00 »
Υ.Φ	20.16 »
Φ.Χ	4.00 »
Χ.Ψ	44.86 »
Ψ.Ω	4.00 »
Ω.Ρ	60.16 »

ΧΩΝ. ΓΚΟΤΣΗΣ

-244.29-

ΕΠΑΡΧΙΑΚΗ ΟΔΟΣ ΚΟΡΙΝΘΟΥ-

Τ. ΑΣΟΣ Π. ΞΥΔΗΣ
ΠΟΛΙΤΙΚΟΣ ΜΗΧΑΝΙΚΟΣ

Ἀριθ. ΤΥ 8797 (5)

Περὶ ἐγκρίσεως καθορισμοῦ ὁρίων Οἰκισμοῦ Κολινδροῦ, Ν. Πιερίας.

Ο ΝΟΜΑΡΧΗΣ ΠΙΕΡΙΑΣ

Ἔχοντας ὑπόψη :

1. Τὶς διατάξεις τοῦ Ν.Δ. τῆς 17.7.1923 «περὶ σχεδίων πόλεων κωμῶν καὶ Συν/σμῶν τοῦ Κράτους καὶ οἰκοδομῆς αὐτῶν.

2. Τὴν Ε. 35400/6.12.1975 ἀπόφαση τοῦ Ὑπουργείου Δημ. Ἔργων-Ὑπηρεσία Οἰκισμοῦ «περὶ τοῦ τρόπου καθορισμοῦ ὁρίων οἰκισμῶν πρὸ τοῦ ἔτους 1923στερουμένων σχεδίων ρυμοτομίας.

3. Τὴν ὑπ' ἀριθμ. ΤΥ 1947/31.3.78 ἀπόφαση τῆς Νομαρχίας Πιερίας «περὶ συγκροτήσεως Ἐπιτροπῆς γιὰ τὸν καθορισμὸ τῶν ἐν θέματι ὁρίων τοῦ οἰκισμοῦ Κολινδροῦ» τοῦ προϋφισταμένου τοῦ ἔτους 1923.

4. Τὰ κατωτέρω δικαιολογητικὰ ποὺ μᾶς ὑπέβαλε ἡ ΔΤΥΝ Πιερίας

α) Τὴν ἀπὸ 14.6.78 ἔκθεση καθορισμοῦ τῶν ὁρίων τοῦ ἐν θέματι οἰκισμοῦ καὶ β) τοπογραφικὸ διάγραμμα ποὺ συνοδεύει τὴν ἔκθεση αὐτὴ τὸ ὁποῖο συντάχθηκε ἀπὸ τὴν Ἐπιτροπὴ ποὺ συγκροτήσαμε.

5. Τὴν γνώμη τοῦ Νιμ/κοῦ Συμβουλίου Δημ. Ἔργων τμήματος Ν. Πιερίας, ποὺ διατυπώθηκε στὸ ἀπὸ 19 Σεπτεμβρίου 1978 (θέμα 2ο) πρακτικὸ αὐτοῦ, ἀποφασίζουμε :

Κυρώνουμε τὴν ἔκθεση τῆς ἐπιτροπῆς ἀπὸ 14.6.1978 θεωρημένη ἀπὸ τὸν Δ/ντὴ ΤΥΝ Πιερίας, μὲ τὴν ὁποία καθορίζονται τὰ ὅρια Οἰκισμοῦ Δήμου Κολινδροῦ σὰν προϋφισταμένου τοῦ ἔτους 1923, ὅπως ἀκριβῶς εἰκονίζεται στὸ τοπογραφικὸ διάγραμμα ποὺ τὴν συνοδεύει.

Ἡ παροῦσα νὰ δημοσιευθῇ στὴν Ἐφημερίδα τῆς Κυβερνήσεως.

Κατερίνη, 29 Σεπτεμβρίου 1978

Ὁ Νομάρχης
Ν. ΚΑΤΑΚΑΛΙΔΗΣ

ΕΚΘΕΣΙΣ

Συνοδεύουσα τὸ ἀπὸ 14.6.1978 διάγραμμα καθορισμοῦ ὁρίων οἰκισμοῦ Δήμου Κολινδροῦ, προϋφισταμένου τοῦ ἔτους 1923 καὶ στερουμένου ἐγκεκριμένου ρυμοτομικοῦ σχεδίου.

Ἐν Κατερίνη σήμερον τὴν 14.6.1978 οἱ ὑπογεγραμμένοι :

1) Καρβελέας Εὐστάθιος-Ἀρχ/κτων Μηχ/κὸς ἐπὶ 6ωβ.
2) Πεφάνης Βασίλειος-Τοπογράφος μηχ/κὸς ἐπὶ συμβάσει
3) Φιλαδέρης Ἐμμανουὴλ-Δήμαρχος Κολινδροῦ.

Ἀποτελοῦντες τὴν ὑπὸ τῆς ὑπ' ἀριθμ. Ε35400/6.12.1975 ἀποφάσεως τοῦ Ὑπουργείου Δημ. Ἔργων προβλεπομένην ἐπιτροπήν, τῶν δύο πρώτων μελῶν ὁρισθέντων διὰ τῆς ὑπ' ἀριθ. ΤΥ 1947/31.3.1978 ἀποφάσεως Νομαρχίας Πιερίας καὶ κατόπιν προσκλήσεως τοῦ ἐν τῷ ἀνωτέρῳ τεχνικοῦ ὑπαλλήλου Α' κατηγορίας Καρβελέα Εὐσταθίου μεταβάντες εἰς τὸν οἰκισμὸ Κολινδροῦ, προέβημεν εἰς τὸν καθορισμὸν τῶν ὁρίων τοῦ προϋφισταμένου τοῦ ἔτους 1923 καὶ στερουμένου ἐγκεκριμένου ρυμοτομικοῦ σχεδίου οἰκισμοῦ Κολινδροῦ, λαβόντες ὑπ' ὄψιν μόνον τὴν περιοχὴ ὅπου ὑπάρχει ἕνα σύνολο κτισμάτων τὸ ὁποῖον καὶ ἀποτελεῖ τὸν οἰκισμὸ μὴ λαμβανομένων ὑπ' ὄψιν τῶν μακρὰν συγκεκροτημένου οἰκισμοῦ ὑπαρχουσῶν τυχὸν ἀγροικιῶν ἢ ἄλλων ἀγροτικῶν ἐγκαταστάσεων ὡς εἰς τὸ συνταχθὲν καὶ συνοδεῦον τὴν παροῦσαν τοπογραφικὸν σκαρίφημα.

Ἡ Ἐπιτροπὴ
1) Ε. ΦΙΛΑΔΕΡΗΣ, 2) Ε. ΚΑΡΒΕΛΕΑΣ, 3) ΒΑΣ. ΠΕΦΑΝΗΣ

ΚΑΘΟΡΙΣΜΟΣ ΟΡΙΩΝ ΠΡΟΥΦΙΣΤΑΜΕΝΩΝ ΤΟΥ 1923 ΟΙΚΙΣΜΟΥ ΚΟΛΙΝΔΡΟΥ



ΑΝΑΚΟΙΝΩΣΕΙΣ

(6)

Περὶ εἰδοποιήσεως τῆς γενομένης Παρακαταθέσεως ἀποζημιώσεως λόγῳ ἀναγκαστικῆς προσκυρώσεως ἀκινήτων κειμένου ἐν Βόλῳ.

Ἡ διὰ τῶν ὑπ' ἀριθμ. 225/1971 ἀποφάσεως τοῦ Πολυμελοῦς Πρωτοδικείου Βόλου καὶ 174/1972 ἀποφάσεως τοῦ Ἐφετείου Λαρίσης καθορισθεῖσα ἀποζημίωσις ἐκ δραχμῶν διακοσίων (200) κατὰ τετραγωνικὸν μέτρον ὑπὲρ τοῦ Νικολάου Ἰωάν. Χαλκιᾶ ἐκ τῆς προσκυρώσεως οἰκοπεδικῆς ἐκτάσεώς του ἐκ πεντήκοντα (50) τετραγωνικῶν μέτρων, κειμένης εἰς τὴν διασταύρωσιν τῶν ὁδῶν Ἑλλησπόντου καὶ Μακρυγιάννη τῆς πόλεως Νέας Ἰωνίας τοῦ Νομοῦ Μαγνησίας, εἰς τὴν παρακειμένην ἰδιοκτησίαν τοῦ Ἐμμανουὴλ Καράμπελα περὶ τῆς ὁποίας προσκυρώσεως συνετάγη ἡ ὑπ' ἀριθ. 2/1966 πρᾶξις τακτοποιήσεων προσκυρώσεων καὶ ἀναλογισμοῦ ἀποζημιώσεως τῆς Διευθύνσεως Τεχνικῶν Ὑπηρεσιῶν τοῦ Νομοῦ Μαγνησίας, ἐπικυρωθεῖσα διὰ τῆς ὑπ' ἀριθμ. 11920/27.6.1966 ἀποφάσεως τοῦ Νομάρχου Μαγνησίας κατετέθη εἰς τὸ Ταμεῖον Παρακαταθηκῶν καὶ Δανείων διὰ τοῦ ὑπ' ἀριθμ. 19528/24.8.1978 γραμματίου συστάσεως Παρακαταθήκης τοῦ ἐν Βόλῳ γραφείου του ὑπὲρ τῶν δικαιούχων ἐξ ἀδιαθέτου κληρονόμων τοῦ ἀποβιώσαντος Νικολάου Ι. Χαλκιᾶ ἤτοι τῶν 1) Ἑλένης χήρας Νικολάου Χαλκιᾶ, 2) Χρύσας συζύγου Ἐμμανουὴλ Καουνᾶ, 3) Εὐαγγελίας συζύγου Βασιλείου Ψιλιώτου, 4) Ἰωάννου Νικολάου Χαλκιᾶ, 5) Μαρίας συζύγου Ἀντωνίου Καγιάννη, τὸ γένος Νικολάου Ἰωάν. Χαλκιᾶ 6) Πολυξένης συζύγου Κωνσταντίνου Τζαβέλα καὶ 7) Ἀποστόλου Νικολάου Χαλκιᾶ κατοίκων ἁπάντων Νέας Ἰωνίας Μαγνησίας.

Τὸ ἀνωτέρω γραμμάτιον συστάσεως Παρακαταθήκης κατετέθη εἰς τὸν συμβολαιογράφον Βόλου Δημήτριον Μαργωμένον διὰ τῆς ὑπ' ἀριθμ. 56677/25.8.2978 πράξεώς του κοινοποιηθείσης εἰς ἀντίγραφα ἐπίσημα εἰς τοὺς δικαιούχους διὰ τῶν ὑπ' ἀριθμ. 5095β, 5096β, 5097β, 5098β, 5099β, 5100β καὶ 5101β τῆς 28.7.1978 ἐκθέσεων ἐπιδόσεως τοῦ Δικαστικοῦ Ἐπιμελητοῦ Βόλου Δημητρίου Μπαλοῦς πρὸς γνῶσιν των καὶ διὰ τὰς νομίμους συνεπείας.

Ἐν Βόλῳ τῇ 10 Σεπτεμβρίου 1978

Ὁ Πληρεξούσιος Δικηγόρος
ΕΥΑΓΓΕΛΟΣ Λ. ΨΑΡΑΣ

(Ἀριθμὸς Τριπλ. ΙΖ' Ταμ. Εἰσπρ. Ἀθ. 59738/3.11.1978)

ΑΠΟ ΤΟ ΕΘΝΙΚΟ ΤΥΠΟΓΡΑΦΕΙΟ